



# グリーンビレッジ 出水南Ⅲ 宅地1号地

## 宅地1号地


敷地面積	: 203.11㎡	[61.44坪]
建築面積	: 64.59㎡	
建ぺい率	: 31.80%	< 40% OK
容積率	: 51.16%	< 80% OK
1階床面積	: 60.45㎡	
2階床面積	: 43.47㎡	
延べ床面積	: 103.92㎡	[31.43坪]
施工面積	: 113.02㎡	[34.18坪]

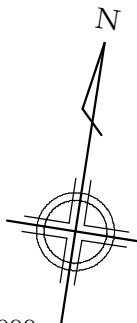

外観イメージパース

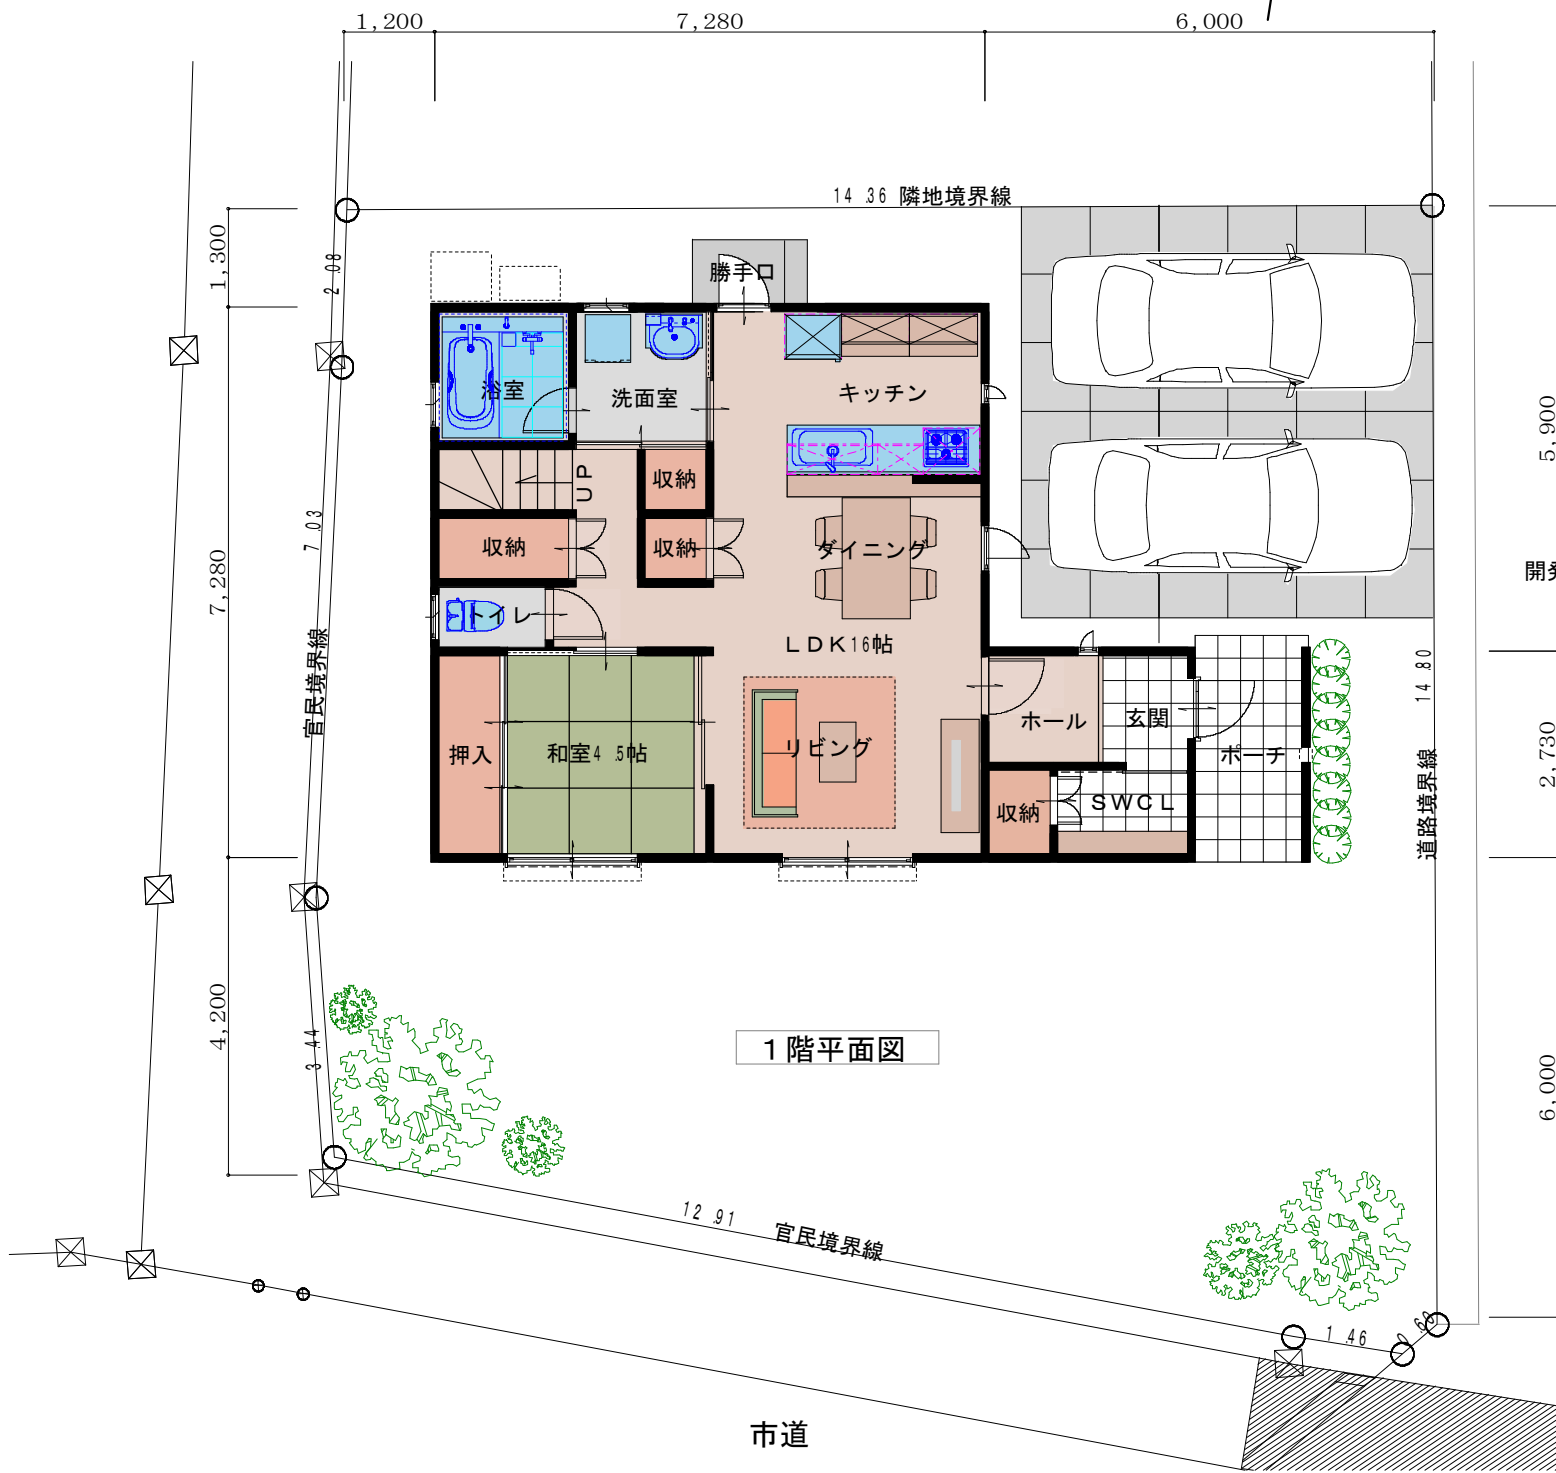

1階平面図

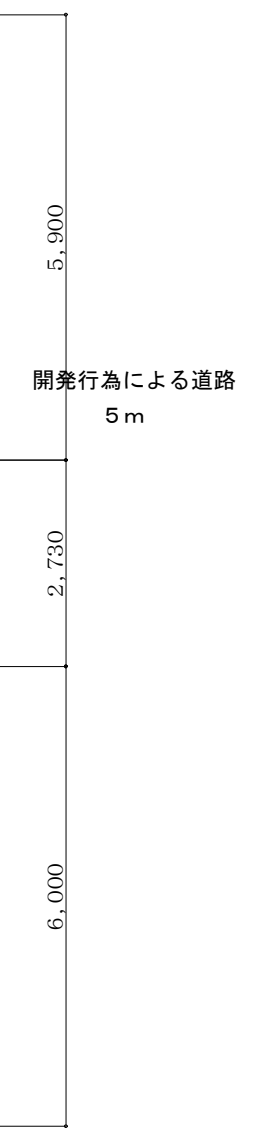

2階平面図