


グリーンビレッジ 出水南Ⅲ 宅地7号地

宅地7号地


敷地面積	: 231.42㎡	[70.00坪]
建築面積	: 62.38㎡	
建ぺい率	: 26.96%	< 40% OK
容積率	: 44.73%	< 80% OK
1階床面積	: 59.62㎡	
2階床面積	: 43.88㎡	
延べ床面積	: 103.50㎡	[31.30坪]
施工面積	: 114.53㎡	[34.64坪]

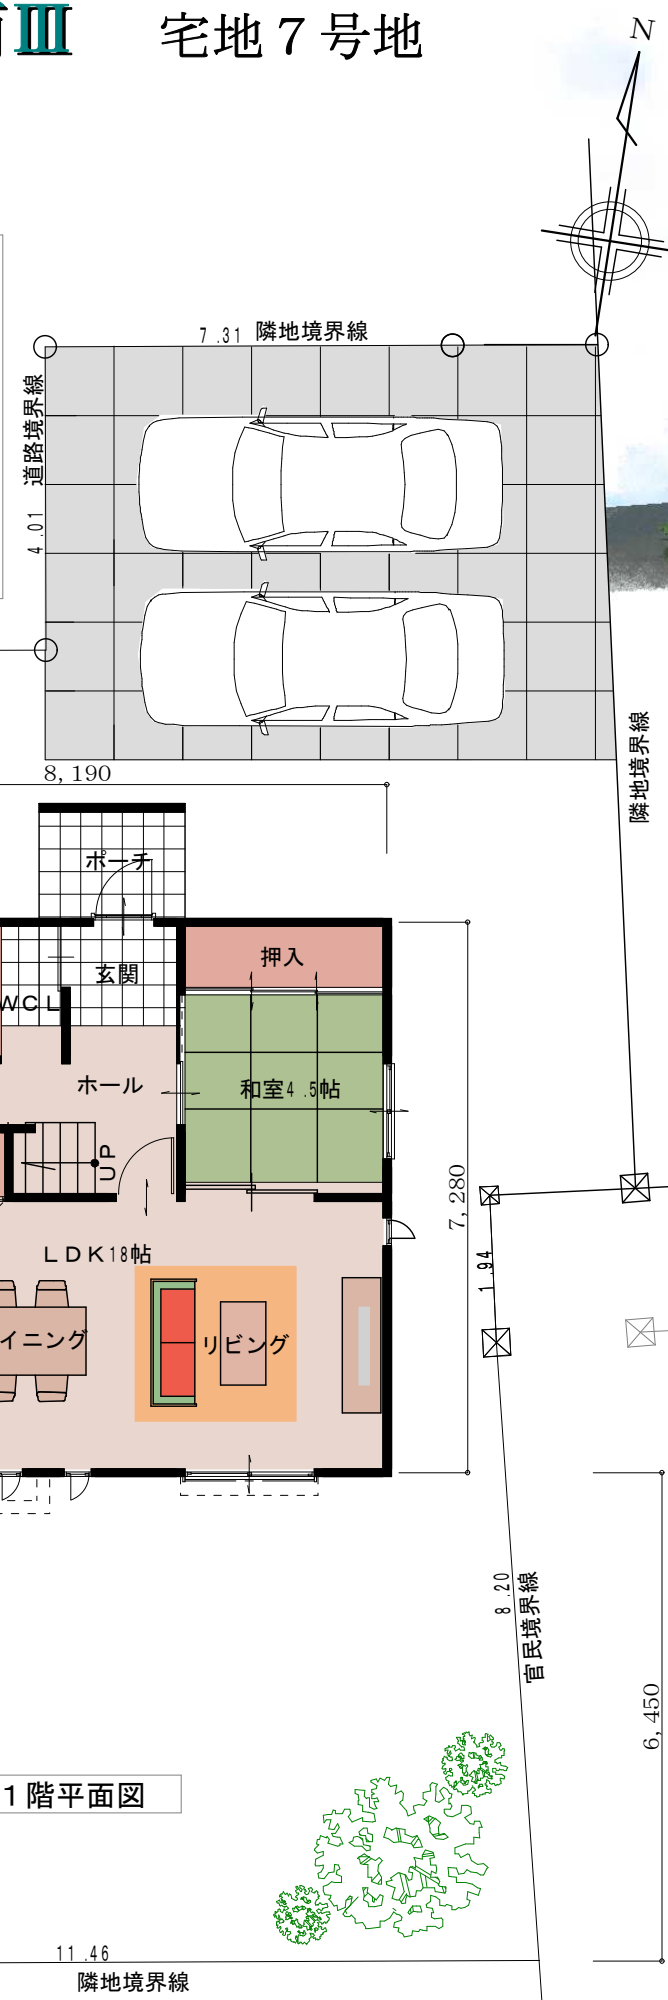

外観イメージパース

開発行為による道路
5m

1階平面図

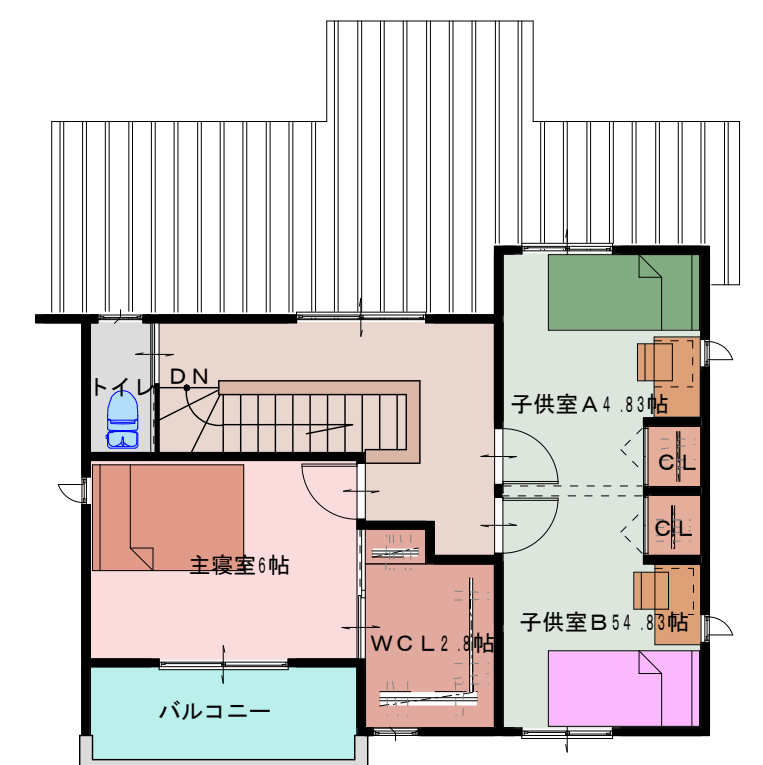

2階平面図