

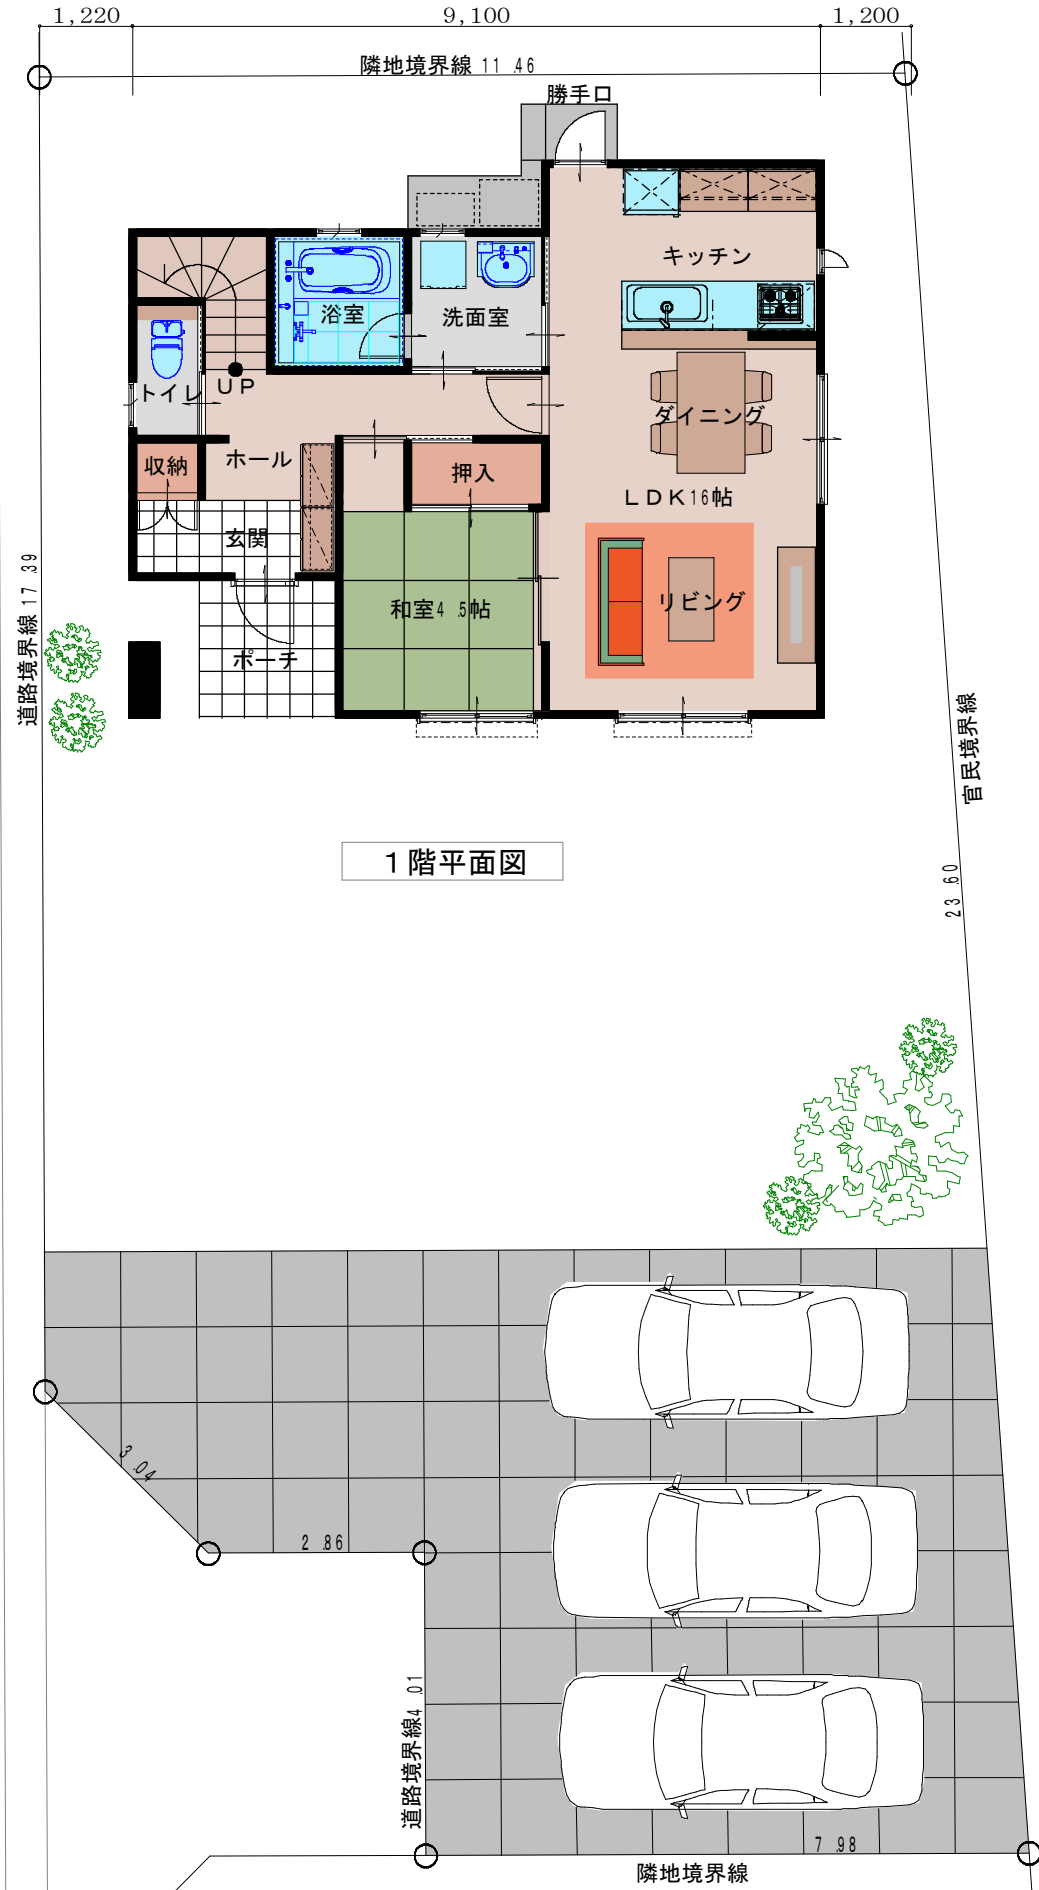


# グリーンビレッジ 出水南Ⅲ 宅地8号地

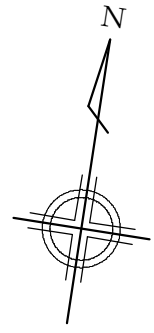

外観イメージパース

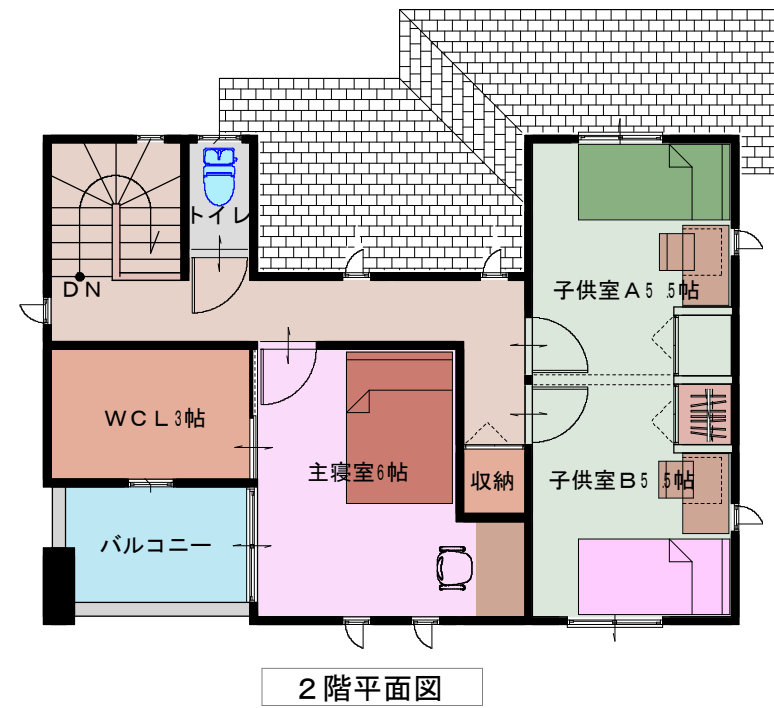

## 宅地8号地

敷地面積	: 265.46㎡ [80.30坪]
建築面積	: 61.27㎡
建ぺい率	: 23.08% < 40% OK
容積率	: 38.68% < 80% OK
1階床面積	: 56.31㎡
2階床面積	: 46.37㎡
延べ床面積	: 102.68㎡ [31.06坪]
施工面積	: 112.60㎡ [34.06坪]